ÚZEMNÍ PLÁN SLEZSKÉ PAVLOVICE

ODŮVODNĚNÍ

II.2.A. KOORDINAČNÍ VÝKRES

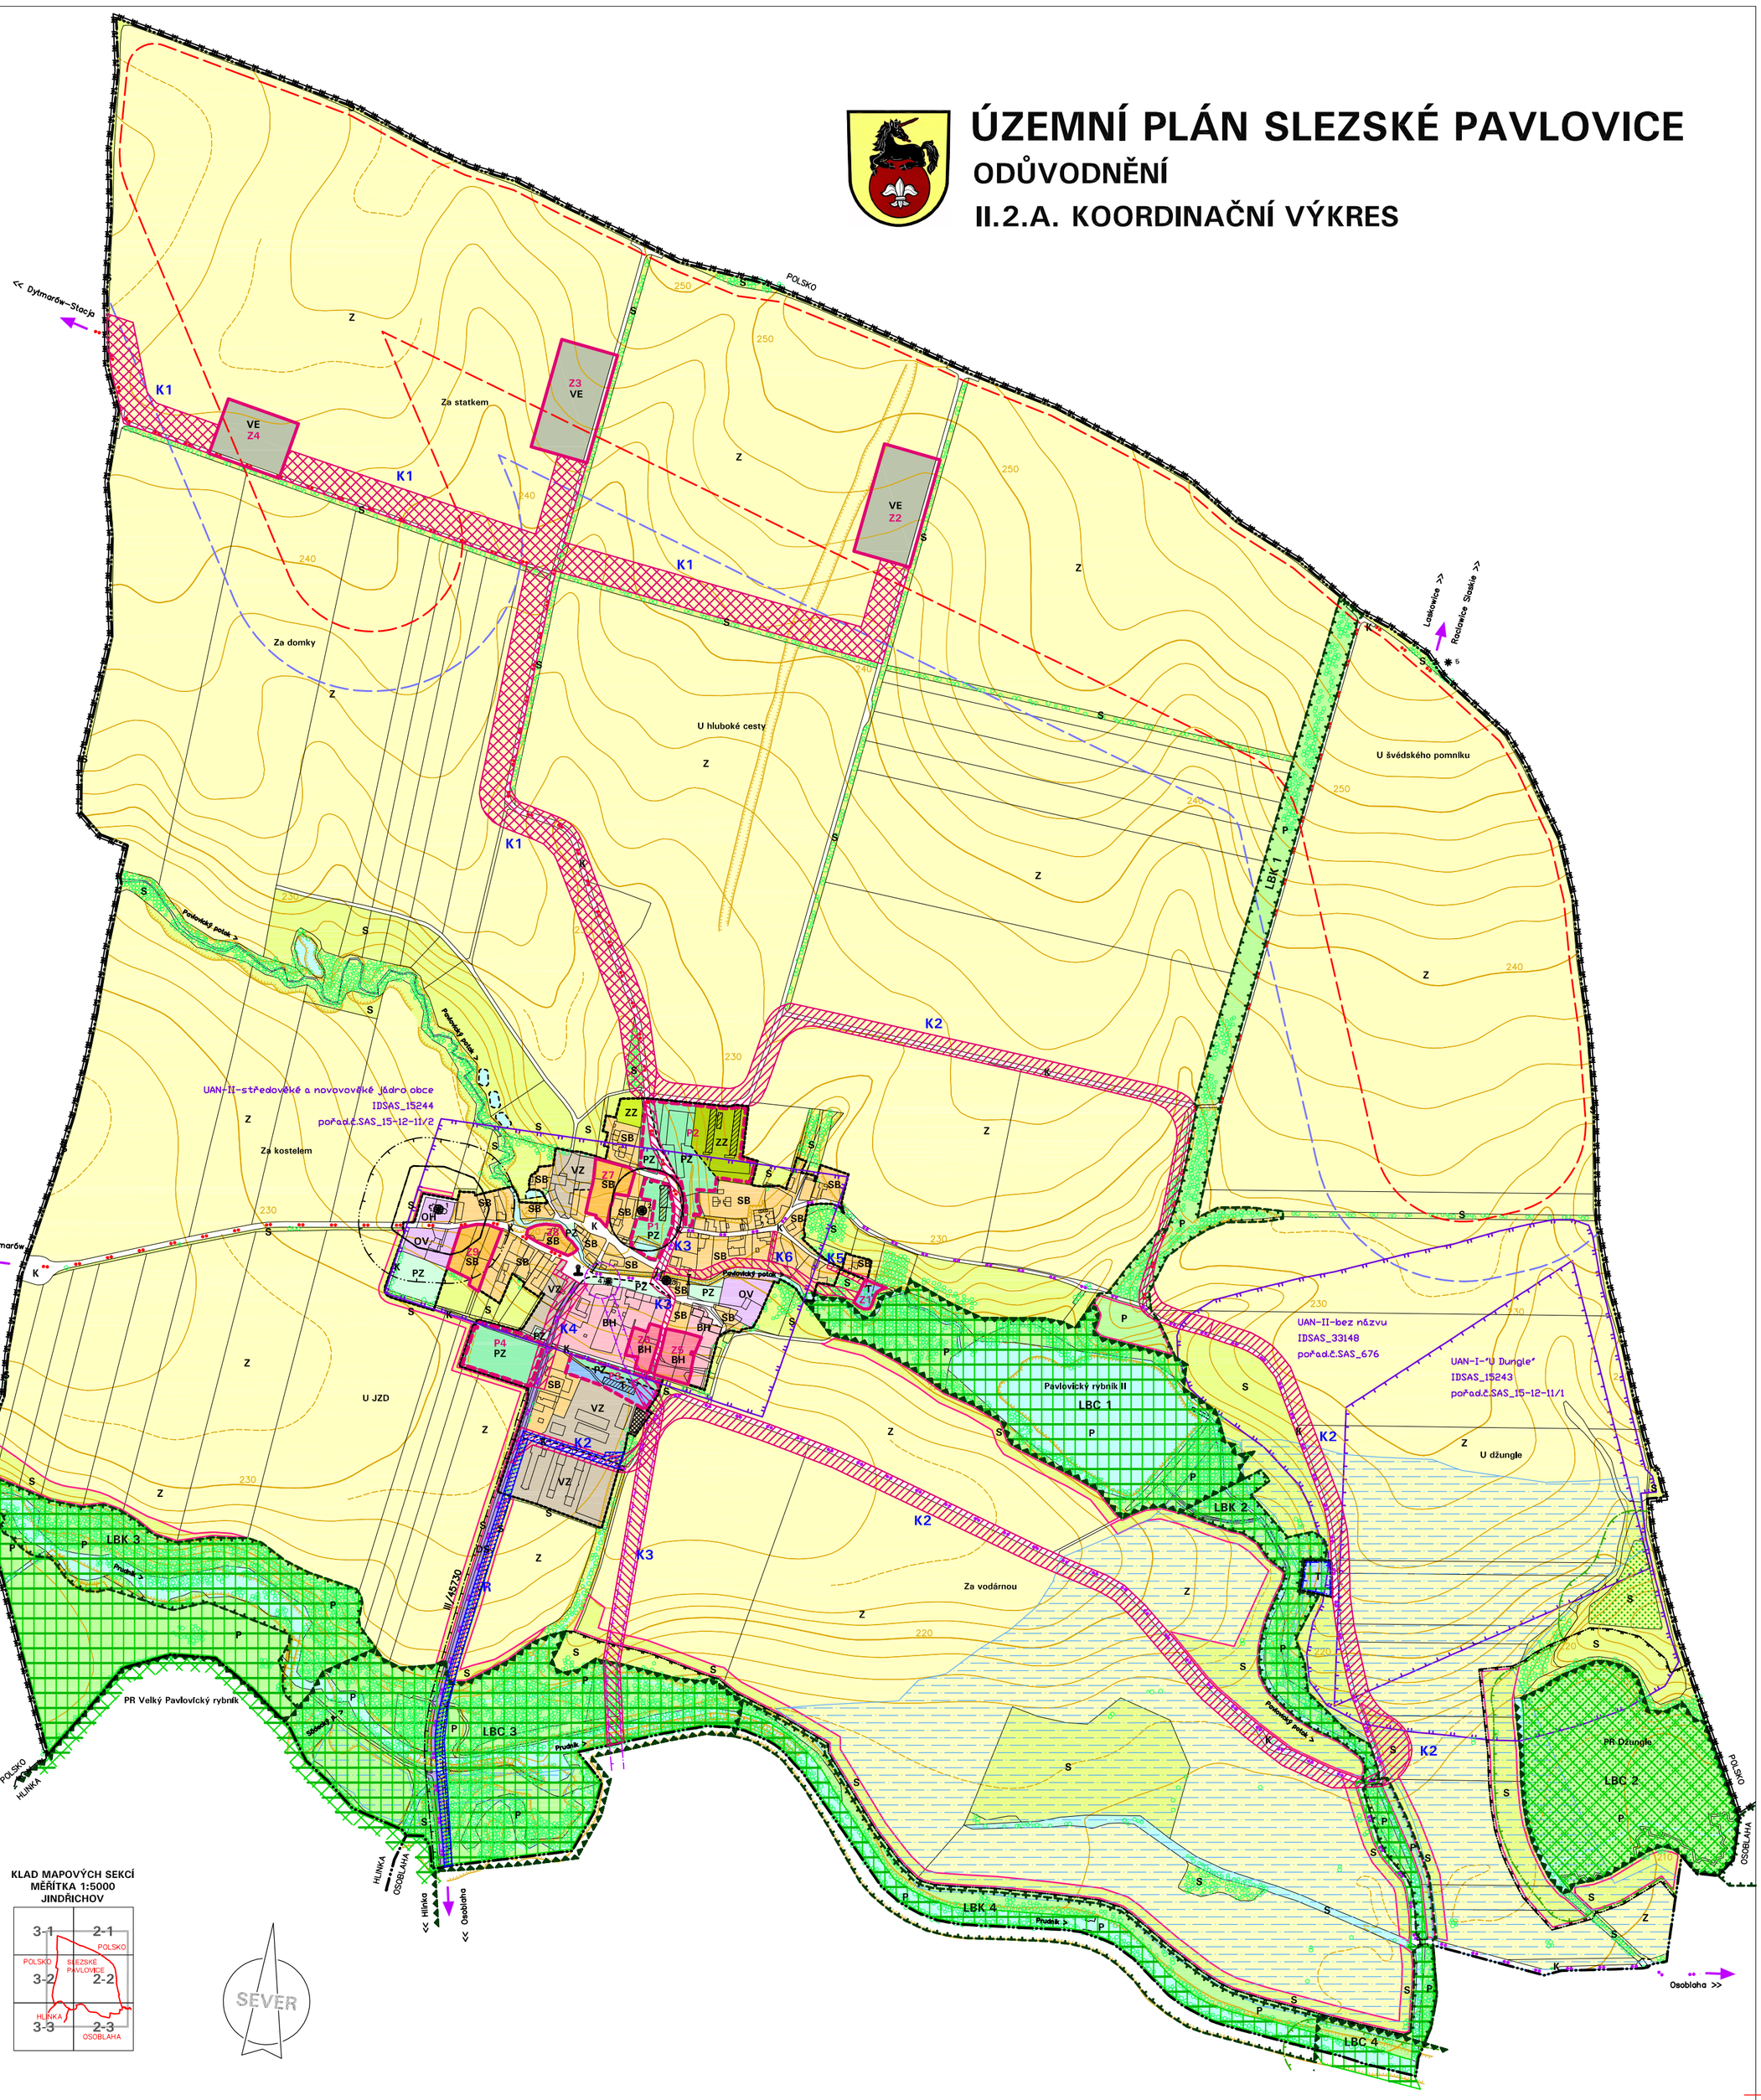

KLAD MAPOVÝCH SEKCÍ
MĚŘÍTKA 1:5000
JINDŘICHOV

PLOCHY S ROZDÍLNÝM ZPŮSOBEM VYUŽITÍ

STABILIZOVANÉ PLOCHY	PLOCHY ZMĚN	PLOCHY ZASTAVĚNÉHO ÚZEMÍ, ZASTAVITELNÉ A PŘESTAVBOVÉ:
BH	BH	BYDLENÍ HROMADNÉ
SB	SB	BYDLENÍ SMÍŠENÉ
OV		OBČANSKÉ VYBAVENÍ VEŘEJNÉ INFRASTRUKTURY
OH		OBČANSKÉ VYBAVENÍ VEŘEJNÉ INFRASTRUKTURY–HŘBITOV
K		VEŘEJNÉ PROSTRANSTVÍ–KOMUNIKAČNÍ PROSTORY
PZ	PZ	VEŘEJNÉ PROSTRANSTVÍ–VEŘEJNÁ ZELEŇ
VZ		VÝROBA A SKLADOVÁNÍ–ZEMĚDĚLSKÁ VÝROBA
	VE	VÝROBA A SKLADOVÁNÍ–VĚTRNÉ ELETRÁRNY
DS		DOPRAVNÍ INFRASTRUKTURA–SILNICE
T	T	TECHNICKÁ INFRASTRUKTURA
ZZ	ZZ	ZELEŇ ZASTAVĚNÉHO ÚZEMÍ
		PLOCHY NEZASTAVĚNÉHO ÚZEMÍ:
Z		ZEMĚDĚLSKÁ
S	S	SMÍŠENÁ
P	P	PŘÍRODNÍ

HRANICE ÚZEMÍ, VYMEZENÍ PLOCH A KORIDORŮ

PONECHANÝ STAV	PLOCHY ZMĚN	
		HRANICE STÁTU
		HRANICE OBCE – ŘEŠENÉ ÚZEMÍ
		HRANICE ZASTAVĚNÉHO ÚZEMÍ
	Z	ZASTAVITELNÉ PLOCHY S OZNAČENÍM
	P	PLOCHY PŘESTAVBY S OZNAČENÍM
	K1	OZNAČENÍ KORIDORŮ PRO INFRASTRUKTURU
		POMOCNÉ DĚLENÍ PLOCH
		KORIDOR PRO DOPRAVNÍ A TECHNICKOU INFRASTRUKTURU (DTI)
		KORIDOR PRO DOPRAVNÍ INFRASTRUKTURU (DI)
		KORIDOR PRO TECHNICKOU INFRASTRUKTURU (TI)
	R	ÚZEMNÍ REZERVA – KORIDOR TECHNICKÉ INFRASTRUKTURY (PROPOJENÍ NA SKUPINOVÝ VODOVOD)
		VZDÁLENOST MIN. 50m OD BUDOVY ZÁMKU A KOSTELA
		POLOHOPIS
		VÝŠKOPIS

ÚZEMNÍ SYSTÉM EKOLOGICKÉ STABILITY

LBC	LOKÁLNÍ BIOCENTRUM
LBK	LOKÁLNÍ BIOKORIDOR

ÚSES JE ZAKRESLEN JAKO NAVRHOVANÝ PRŮBĚH ÚZEMÍM

LIMITY VYUŽITÍ ÚZEMÍ

III/45730	OCHRANNÉ PÁSMO SILNICE S POPISEM
	OCHRANNÉ PÁSMO NADZEMNÍHO VEDENÍ ELEKTŘINY VN
	OCHRANNÉ PÁSMO VEŘEJNÉHO POHŘEBIŠTĚ (NEVYHLÁŠENÉ)
potok >	POZEMKY VODNÍCH TOKŮ A PLOCH
	POZEMKY URČENÉ K PLNĚNÍ FUNKCE LESA
	OCHRANNÉ PÁSMO LESNÍCH POZEMKŮ
1	NEMOVITÁ KULTURNÍ PAMÁTKA (1–kostel Sv.Ondřeje, 2–zámek, 3–socha Sv.Jána)
	EVROPSKY VÝZNAMNÁ LOKALITA NATURA 2000 OSOBLAŽSKÝ VÝBĚŽEK
	PŘÍRODNÍ REZERVACE DŽUNGLE
	PŘÍRODNÍ PAMÁTKA OSOBLAŽSKÝ VÝBĚŽEK
	OCHRANNÉ PÁSMO ZVLÁŠTĚ CHRÁNĚNÝCH ÚZEMÍ PŘÍRODY
	VYMEZENÍ PLOCHY VĚTRNÉHO PARKU DLE A1–ZÚR MSK
	OCHRANNÉ PÁSMO ZDROJE VODY

POZN.: CELÉ SPRÁVNÍ ÚZEMÍ OBCE JE ZÁJMOVÝM ÚZEMÍM MINISTERSTVA OBRANY ČR Z HLEDISKA POVOLOVÁNÍ VYJMENOVANÝCH DRUHŮ STAVEB

OMEZENÍ VE VYUŽITÍ ÚZEMÍ, DOPLŇUJÍCÍ ÚDAJE

	ODVODNĚNÍ A ZÁVLAHY
UAN-I	ÚZEMÍ S ARCHEOLOGICKÝMI NÁLEZY 1.KATEGORIE – UAN I
UAN-II	ÚZEMÍ S ARCHEOLOGICKÝMI NÁLEZY 2.KATEGORIE – UAN II
✱ 5	PAMÁTKY MÍSTNÍHO VÝZNAMU (4–památník padlým v 1.světové válce, 5–Švédský sloup)
	CYKLOTURISTICKÁ TRASA MÍSTNÍ STÁVAJÍCÍ
	CYKLOTURISTICKÁ TRASA MÍSTNÍ NAVRŽENÁ
	AUTOBUSOVÁ ZASTÁVKA
	PŘÍPUSTNÁ TOLERANCE VE VYMEZENÍ VĚTRNÉHO PARKU
	VZROSTLÁ KRAJINNÁ ZELEŇ NEZASTAVĚNÉHO ÚZEMÍ, MIMO LESNÍ POZEMKY
	MOSTY, LÁVKY
	OBJEKTY URČENÉ K DEMOLICI NEBO ZÁSADNÍ REKONSTRUKCI
	PLOCHA PRO NAKLÁDÁNÍ S BIOLOGICKY ROZLOŽITELNÝM ODPADEM

OZNAČENÍ DOKUMENTACE:	ÚZEMNÍ PLÁN SLEZSKÉ PAVLOVICE
OBJEDNATEL:	OBEC SLEZSKÉ PAVLOVICE
POŘIZOVATEL:	MĚSTSKÝ ÚŘAD KRNOV
ZHOTOVITEL:	ATELIER ARCHPLAN OSTRAVA s.r.o.
ZODPOVĚDNÝ PROJEKTANT:	Ing.arch.Kateřina BUSCHOVÁ, autorizovaný architekt ČKA 3017
VÝKRES:	II.2.A. KOORDINAČNÍ VÝKRES
ZAKÁZKOVÉ ČÍSLO:	1193/17
MĚŘÍTKO:	1:5000

ATELIER ARCHPLAN OSTRAVA s.r.o.
Mariánské nám. 735/1, 721 00 Ostrava-Mariánské Hory, archplan@archplan.cz