ÚZEMNÍ PLÁN SLEZSKÉ PAVLOVICE

II.2.A. KOORDINAČNÍ VÝKRES

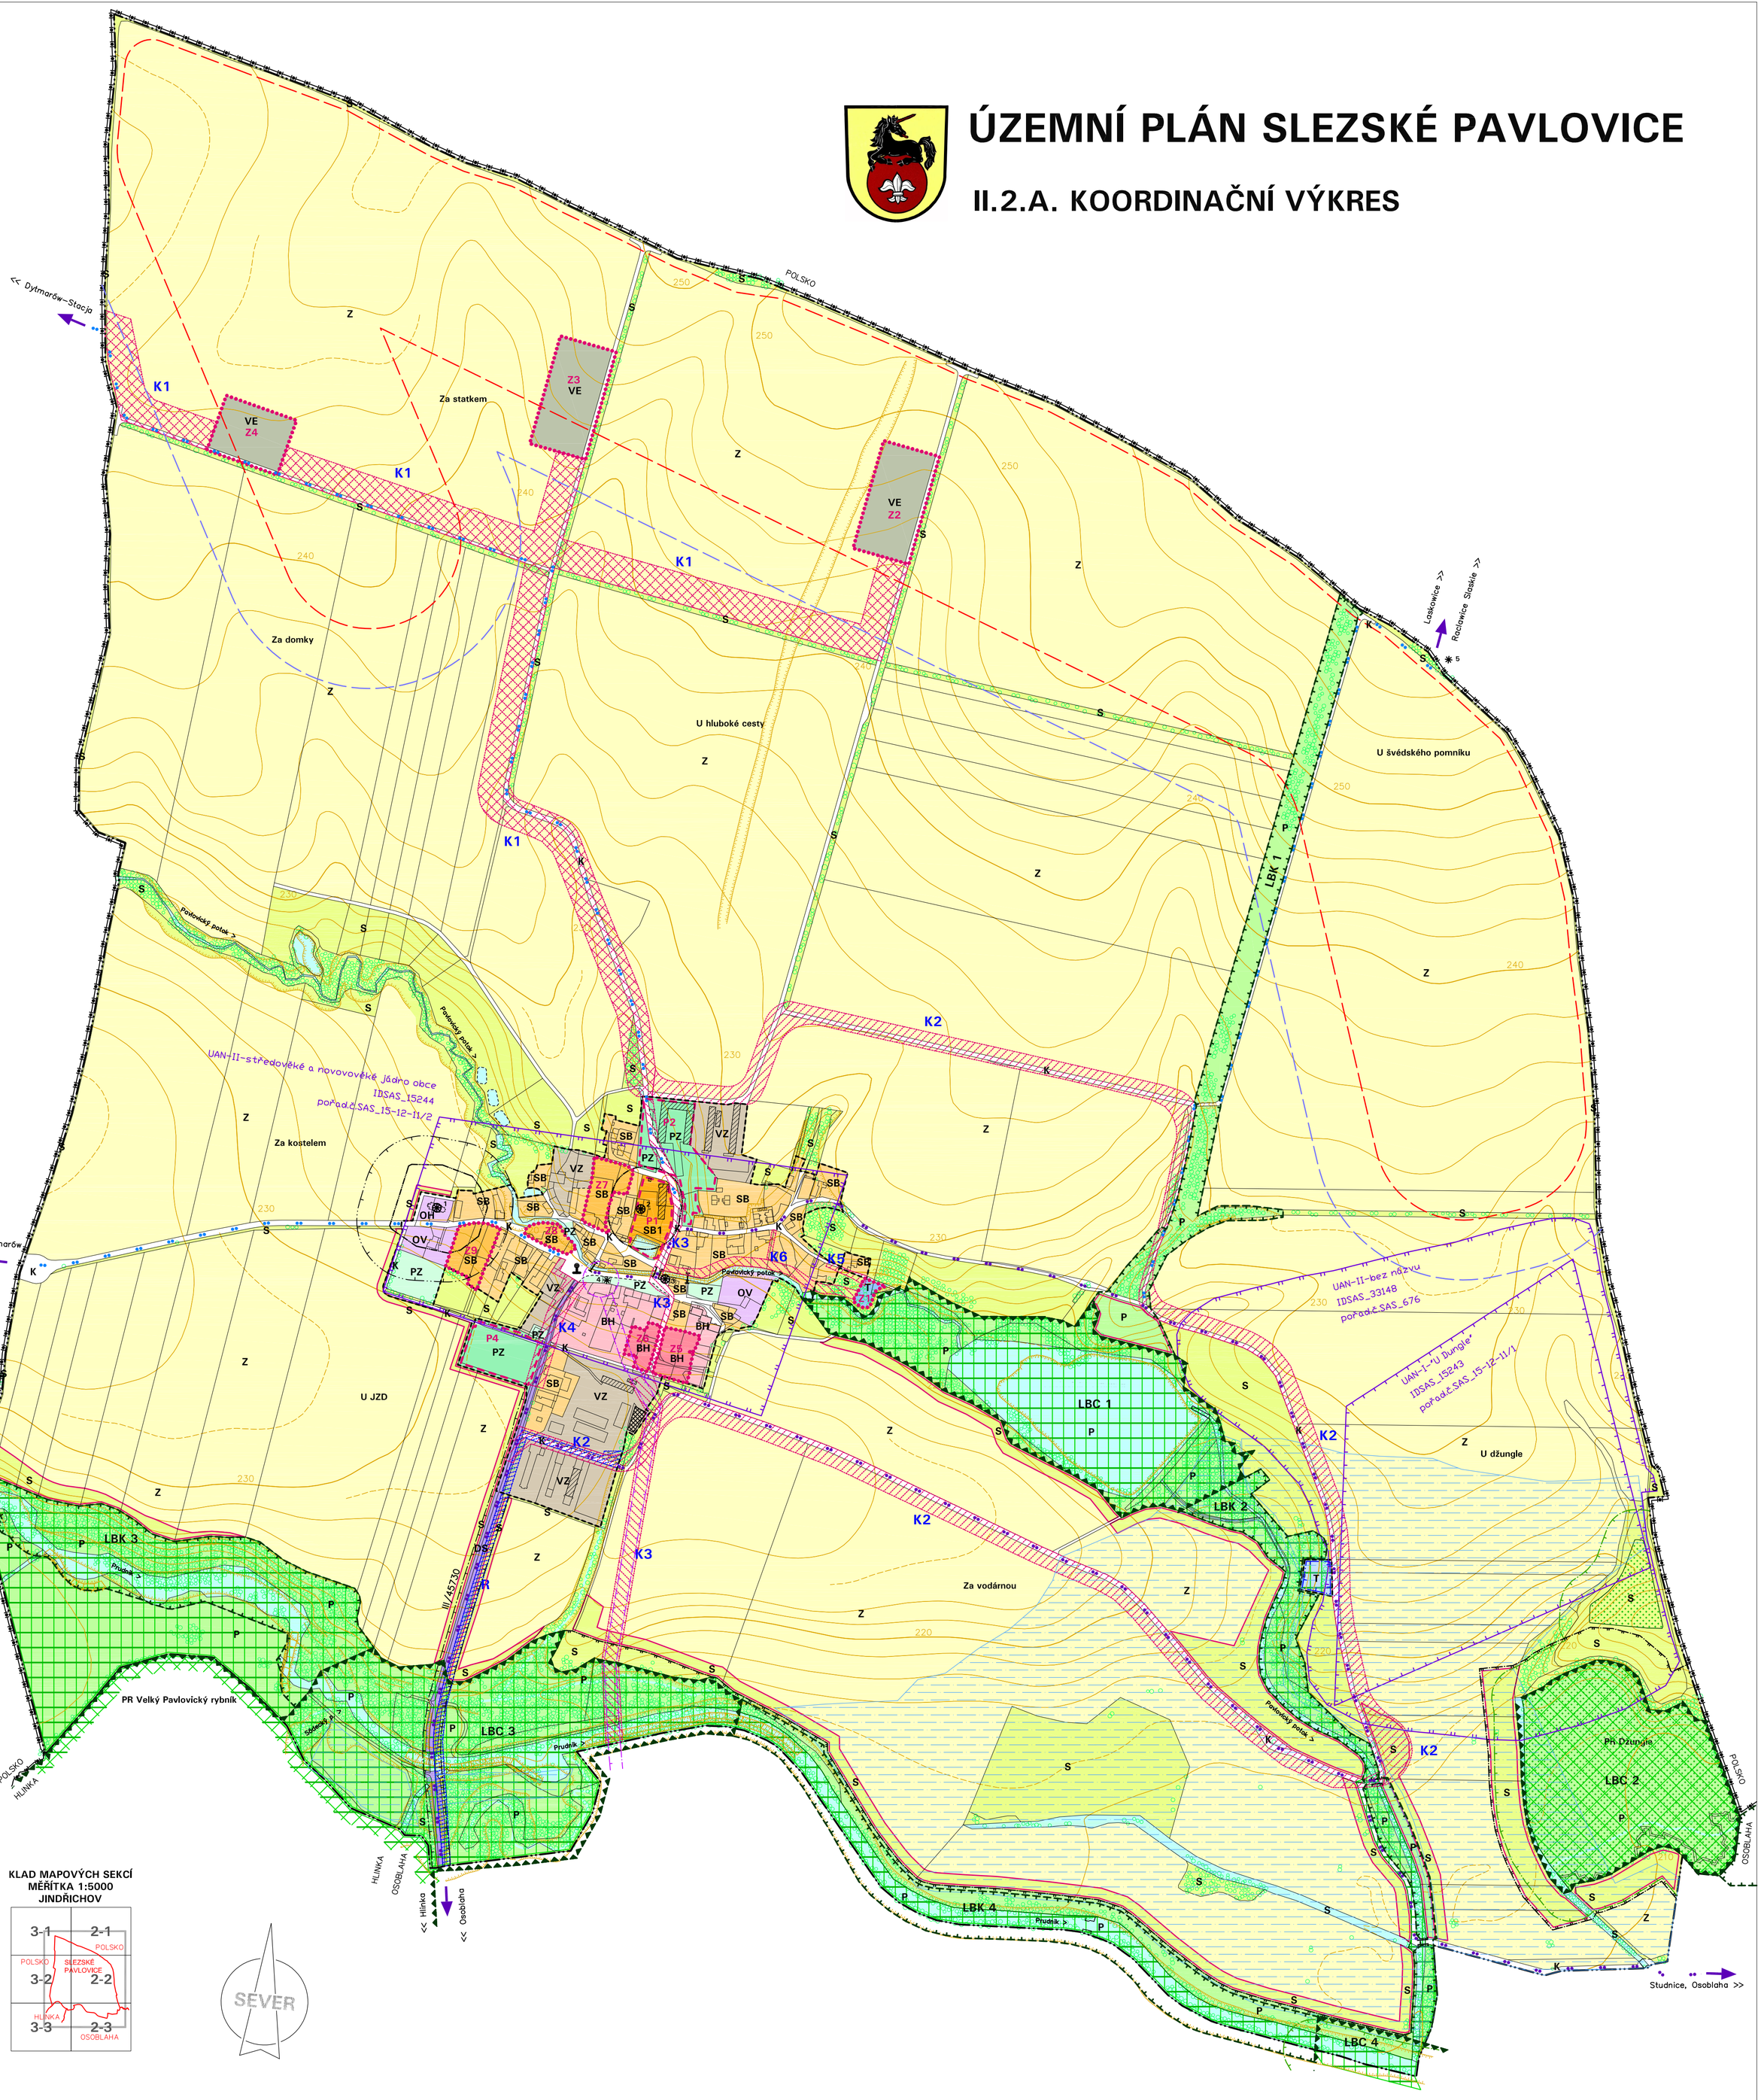

KLAD MAPOVÝCH SEKCÍ
MĚŘÍTKA 1:5000
JINDŘICHOV

PLOCHY S ROZDÍLNÝM ZPŮSOBEM VYUŽITÍ

STABILIZOVANÉ	ROZVOJOVÉ	
		PLOCHY ZASTAVĚNÉHO ÚZEMÍ, ZASTAVITELNÉ A PŘESTAVBOVÉ:
BH	BH	BYDLENÍ HROMADNÉ
SB	SB	BYDLENÍ SMÍŠENÉ
	SB1	BYDLENÍ SMÍŠENÉ PAMÁTKOVÉ
OV		OBČANSKÉ VYBAVENÍ VEŘEJNÉ INFRASTRUKTURY
OH		OBČANSKÉ VYBAVENÍ VEŘEJNÉ INFRASTRUKTURY–HŘBITOV
K		VEŘEJNÉ PROSTRANSTVÍ–KOMUNIKAČNÍ PROSTORY
PZ	PZ	VEŘEJNÉ PROSTRANSTVÍ–VEŘEJNÁ ZELEŇ
VZ		VÝROBA A SKLADOVÁNÍ–ZEMĚDĚLSKÁ VÝROBA
	VE	VÝROBA A SKLADOVÁNÍ–VĚTRNÉ ELETRÁRNY
DS		DOPRAVNÍ INFRASTRUKTURA–SILNICE
T	T	TECHNICKÁ INFRASTRUKTURA
ZZ		ZELEŇ ZASTAVĚNÉHO ÚZEMÍ
		PLOCHY NEZASTAVĚNÉHO ÚZEMÍ ZMĚNY V KRAJINĚ:
Z		ZEMĚDĚLSKÁ
S	S	SMÍŠENÁ
P	P	PŘÍRODNÍ

ÚZEMNÍ SYSTÉM EKOLOGICKÉ STABILITY

LBC	LOKÁLNÍ BIOCENTRUM
LBK	LOKÁLNÍ BIOKORIDOR

ÚSES JE ZAKRESLEN JAKO NAVRHOVANÝ PRŮBĚH ÚZEMÍM

HRANICE ÚZEMÍ, VYMEZENÍ PLOCH A KORIDORŮ, TRASY

STAV	NÁVRH	
		HRANICE STÁTU
		HRANICE OBCE – ŘEŠENÉ ÚZEMÍ
		HRANICE ZASTAVĚNÉHO ÚZEMÍ
	Z	ZASTAVITELNÉ PLOCHY S OZNAČENÍM
	P	PLOCHY PŘESTAVBY S OZNAČENÍM
		PLOCHY ZMĚN V KRAJINĚ
	K	OZNAČENÍ KORIDORŮ PRO INFRASTRUKTURU
		POMOCNÉ DĚLENÍ PLOCH
		KORIDOR PRO DOPRAVNÍ A TECHNICKOU INFRASTRUKTURU (DTI)
		KORIDOR PRO DOPRAVNÍ INFRASTRUKTURU (DI)
		KORIDOR PRO TECHNICKOU INFRASTRUKTURU (TI)
	R	ÚZEMNÍ REZERVA – KORIDOR TECHNICKÉ INFRASTRUKTURY (PROPOJENÍ NA SKUPINOVÝ VODOVOD)
		VZDÁLENOST MIN. 50m OD BUDOVY ZÁMKU A KOSTELA
		CYKLOTURISTICKÁ TRASA MÍSTNÍ
		OBJEKTY VHODNÉ K DEMOLICI NEBO ZÁSADNÍ REKONSTRUKCI, ZBOŘENISKA
		PLOCHA PRO NAKLÁDÁNÍ S BIOLOGICKY ROZLOŽITELNÝM ODPADEM
		KATASTRÁLNÍ MAPA K DATU 2/2023

OMEZENÍ VE VYUŽITÍ ÚZEMÍ, DOPLŇUJÍCÍ ÚDAJE

- ODVODNĚNÍ A ZÁVLAHY
- UAN-I – ÚZEMÍ S ARCHEOLOGICKÝMI NÁLEZY 1.KATEGORIE – UAN I
- UAN-II – ÚZEMÍ S ARCHEOLOGICKÝMI NÁLEZY 2.KATEGORIE – UAN II
- ✱ 5 – PAMÁTKY MÍSTNÍHO VÝZNAMU (4–památník padlým v 1.světové válce, 5–Švédský sloup)
- Osoblaha >> – SMĚR DOPRAVNÍ TRASY
- AUTOBUSOVÁ ZASTÁVKA
- PŘÍPUSTNÁ TOLERANCE VE VYMEZENÍ VĚTRNÉHO PARKU EZv13
- VZROSTLÁ KRAJINNÁ ZELEŇ NEZASTAVĚNÉHO ÚZEMÍ, MIMO LESNÍ POZEMKY
- MOSTY, LÁVKY
- VÝŠKOPIS

SPRÁVNÍ ÚZEMÍ OBCE JE ÚZEMÍM S ARCHEOLOGICKÝMI NÁLEZY VE SMYSLU §22, ODST.2, ZÁK.Č.20/1987 Sb., O STÁTNÍ PAMÁTKOVÉ PÉČI, ZE ZNĚNÍ POZDĚJŠÍCH PŘEDPISŮ

SPRÁVNÍ ÚZEMÍ OBCE JE ZÁJMOVÝM ÚZEMÍM MINISTERSTVA OBRANY ČR Z HLEDISKA POVOLOVÁNÍ VYJMENOVANÝCH DRUHŮ STAVEB

LIMITY VYUŽITÍ ÚZEMÍ

- III/45730 – OCHRANNÉ PÁSMO SILNICE S POPISEM
- OCHRANNÉ PÁSMO NADZEMNÍHO VEDENÍ ELEKTŘINY VN
- OCHRANNÉ PÁSMO VEŘEJNÉHO POHŘEBIŠTĚ (NEVYHLÁŠENÉ)
- potok > – POZEMKY VODNÍCH TOKŮ A PLOCH
- POZEMKY URČENÉ K PLNĚNÍ FUNKCE LESA
- OCHRANNÉ PÁSMO LESNÍCH POZEMKŮ
- ❀ 1 – NEMOVITÁ KULTURNÍ PAMÁTKA (1–kostel Sv.Ondřeje, 2–zámek, 3–socha Sv.Jana Nepomuckého)
- EVROPSKY VÝZNAMNÁ LOKALITA NATURA 2000 OSOBLAŽSKÝ VÝBĚŽEK
- PŘÍRODNÍ REZERVACE DŽUNGLE
- PŘÍRODNÍ PAMÁTKA OSOBLAŽSKÝ VÝBĚŽEK
- OCHRANNÉ PÁSMO ZVLÁŠTĚ CHRÁNĚNÝCH ÚZEMÍ PŘÍRODY
- VYMEZENÍ PLOCHY VĚTRNÉHO PARKU EZv13 DLE ZÚR MSK
- OCHRANNÉ PÁSMO ZDROJE VODY

OZNAČENÍ DOKUMENTACE:	ÚZEMNÍ PLÁN SLEZSKÉ PAVLOVICE
OBJEDNATEL:	OBEC SLEZSKÉ PAVLOVICE
POŘIZOVATEL:	MĚSTSKÝ ÚŘAD KRNOV
ZHOTOVITEL:	ATELIER ARCHPLAN OSTRAVA s.r.o.
ZODPOVĚDNÝ PROJEKTANT:	Ing.arch.Kateřina BUSCHOVÁ, autorizovaný architekt ČKA 3017
VÝKRES:	II.2.A. KOORDINAČNÍ VÝKRES
ZAKÁZKOVÉ ČÍSLO:	1193/17
MĚŘÍTKO:	1:5000
DATUM:	2 / 2025

ATELIER ARCHPLAN OSTRAVA s.r.o.
Martinovská 3168, 723 00 Ostrava-Martinov; tusch@archplan.cz